



 


# Anlage zum Aufstellungsbeschluss Bebauungsplan "ehemaliges Sägewerk"

Übersichtskarte  
Maßstab: 1 : 2000

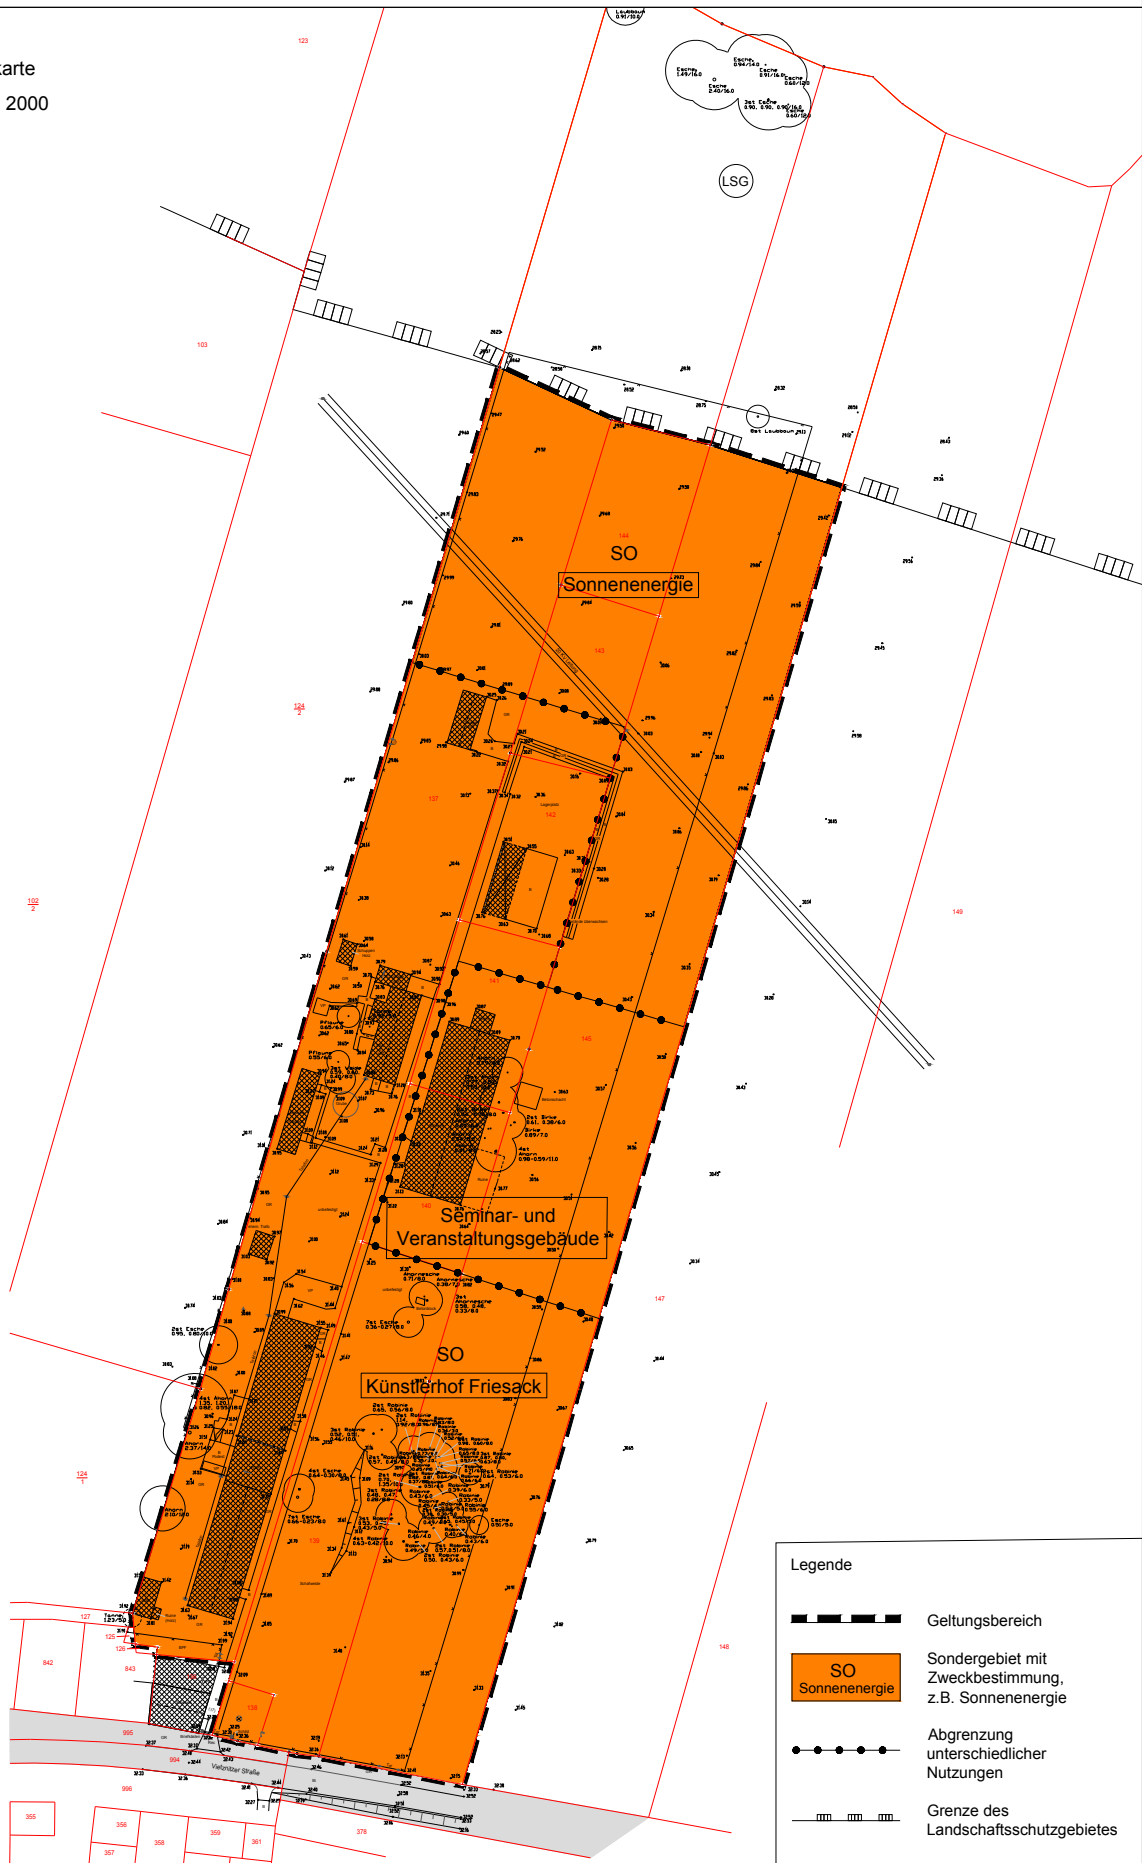

## Legende

-  Geltungsbereich
-  Sondergebiet mit Zweckbestimmung, z.B. Sonnenenergie
-  Abgrenzung unterschiedlicher Nutzungen
-  Grenze des Landschaftsschutzgebietes